Stuttgarter Straße 3
73525 Schwäbisch Gmünd
Fon 07171 - 92728 -0
Fax 07171 - 92728 -50
E-mail info@ssm-architekten.de
Web www.ssm-architekten.de

SSM ARCHITEKTEN

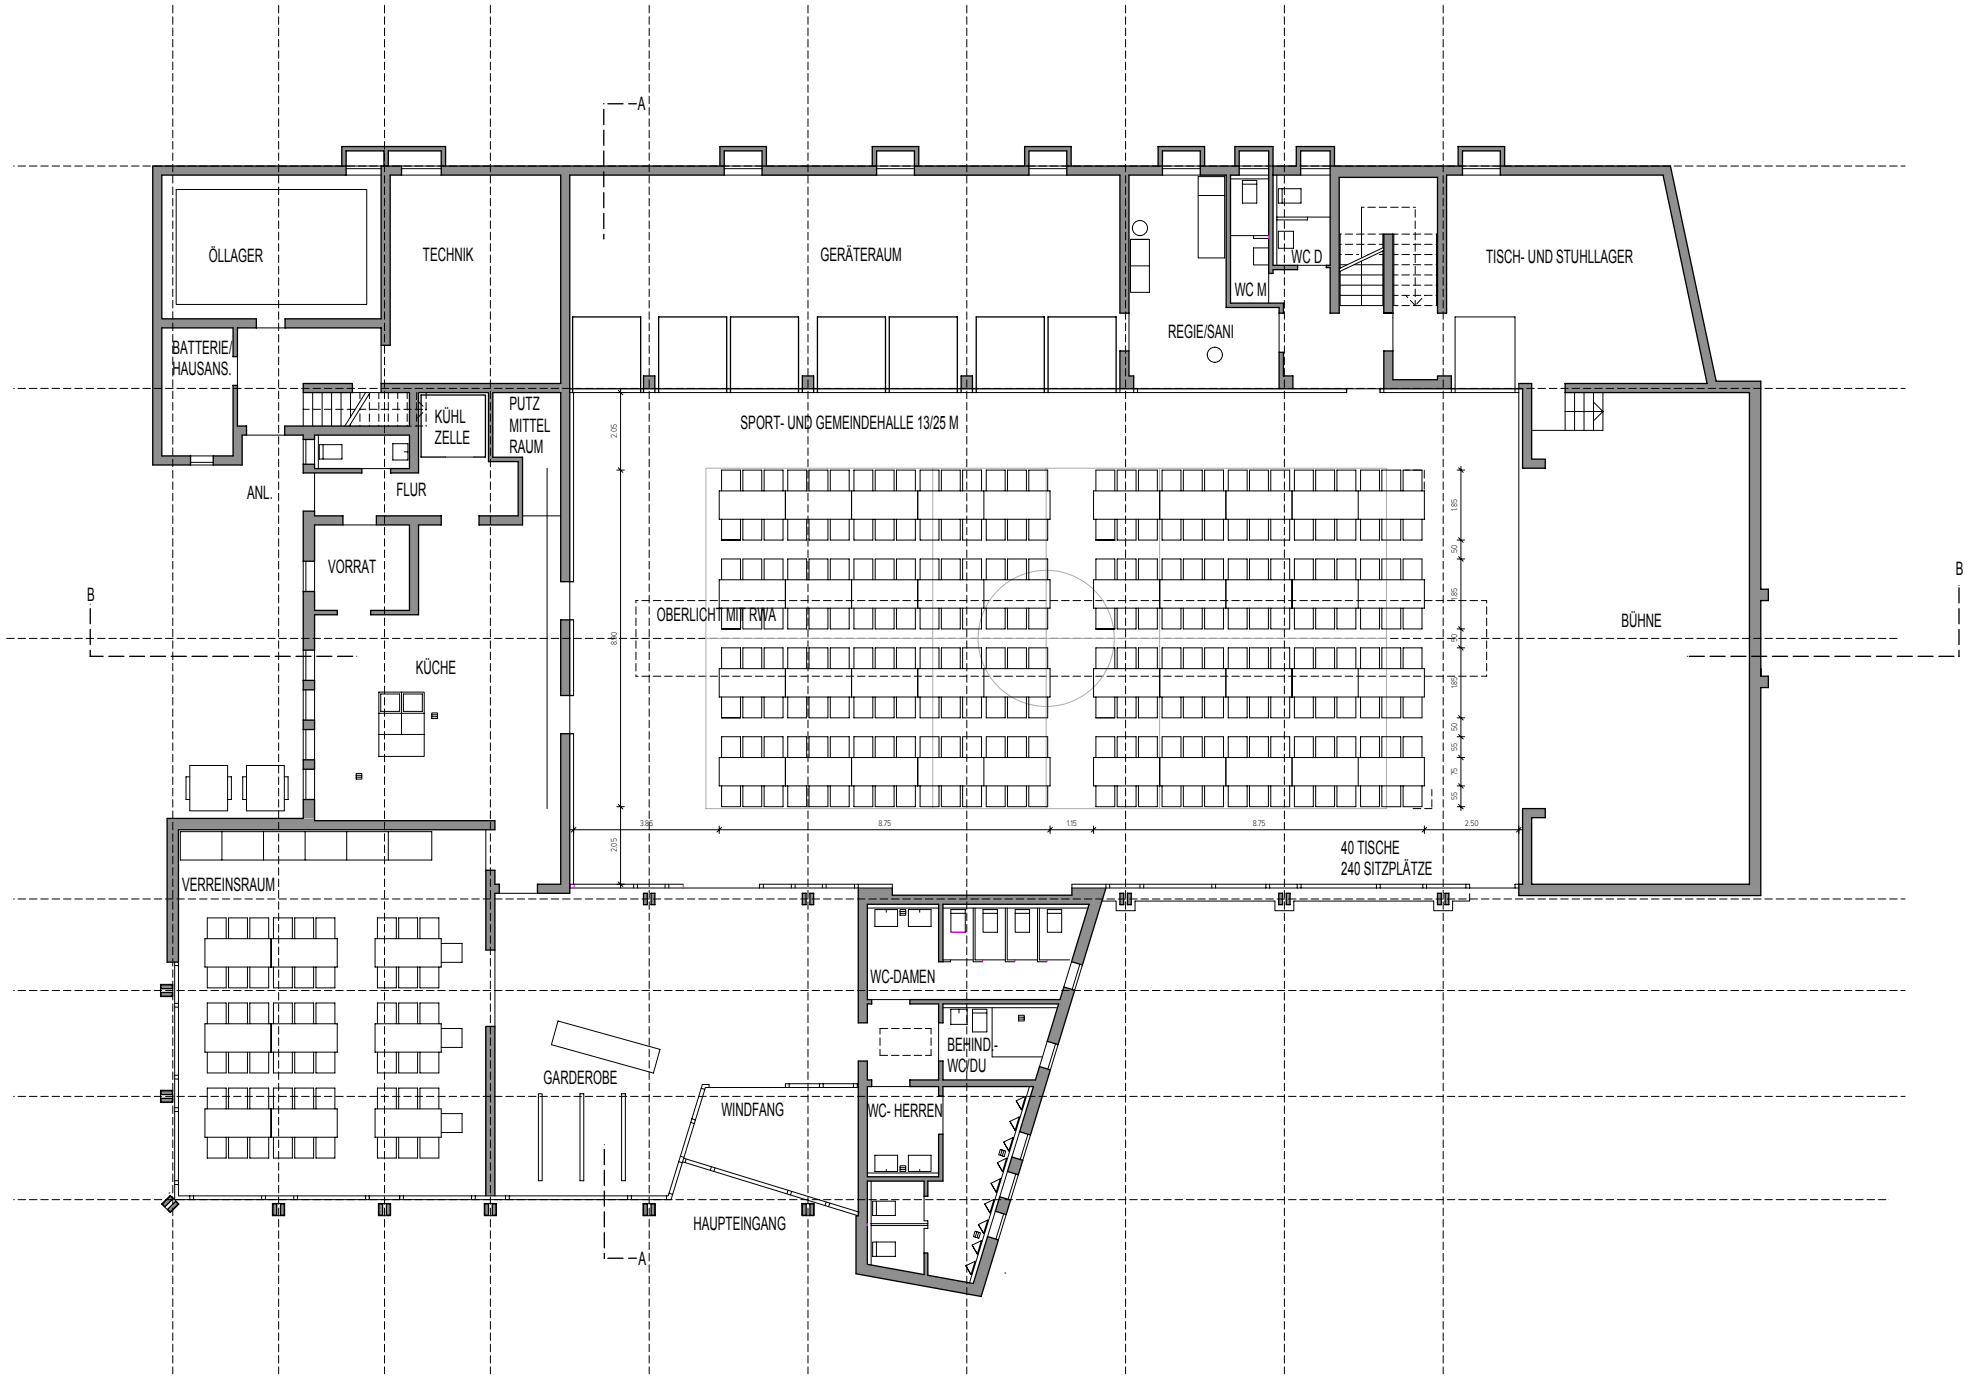

Projekt: 2018-020 Täferrot Halle - Bestuhlungspläne - Grundriss Hallenebene

Maßstab: 1 : 200

Datum: 08.11.2018